


FACADE OUEST - ESPLANADE

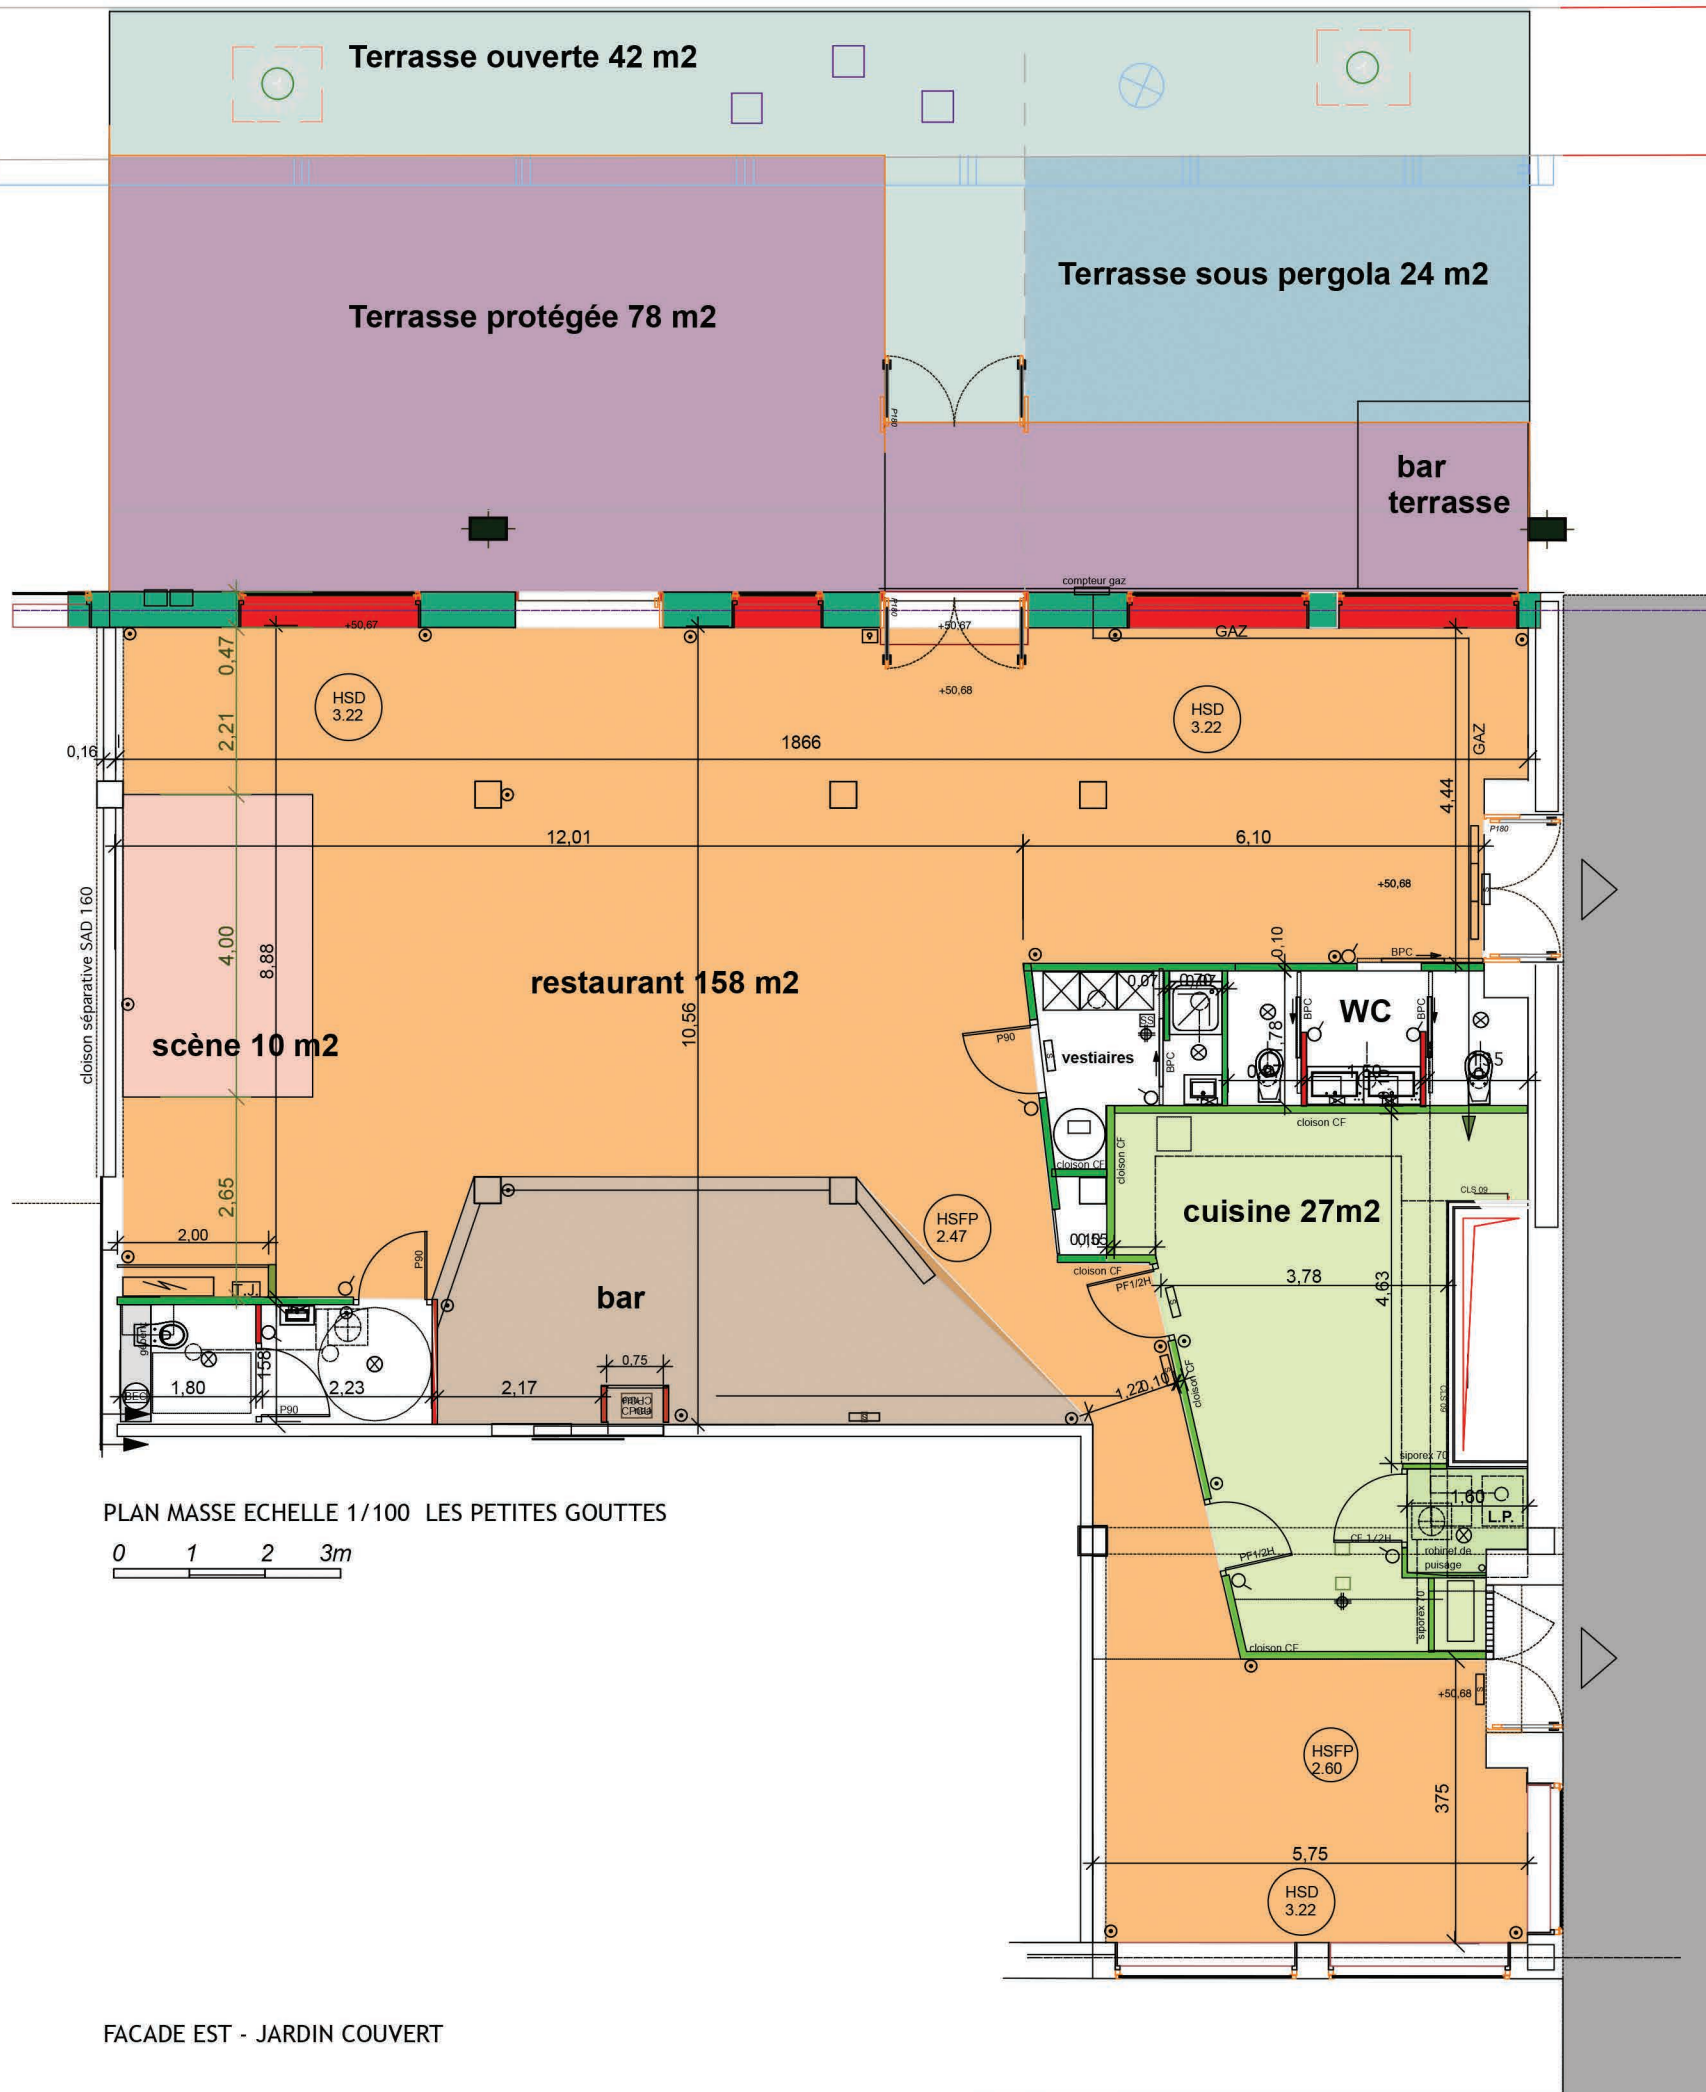

FACADE EST - JARDIN COUVERT